

Sanierung Hinterbühl Überbauungsordnung

Bauprojekt

Längenprofil 1:200/100

Beilage 2

bd BÜHRER + DÄLLENBACH INGENIEURE AG
Höchstweg 6 3612 Steffisburg www.bd-ing.ch
Hobachergässli 1 3800 Matten b. Interlaken 033 650 80 80

Plan-Nr.: 31-1706.321

Format: 30 x 105

Sachbearbeiter:
Eric Allenbach

Mod.	Gez.	Geprüft	Freigabe	Datum	Bemerkungen
	eall	apfi	apfi	23.03.2018	
A					
B					
C					
D					

Genehmigungsvermerke

Vorprüfung vom

Publikation im Amtsblatt vom, im Thuner Amtsanzeiger vom

Öffentliche Auflage vom bis

Einspracheverhandlungen am

Erledigte Einsprachen

Unerledigte Einsprachen

Rechtsverwahrungen

Beschlossen durch den Gemeinderat am

BESCHLOSSEN DURCH DEN GEMEINDERAT

Am

Namens der Einwohnergemeinde

Der Präsident

Der Gemeindegeschreiber


Die Richtigkeit der Angaben bescheinigt:

....., den Der Gemeindegeschreiber

Genehmigt durch das Amt für Gemeinden und Raumordnung (AGR)

Baugesuchsteller: Einwohnergemeinde Oberhofen
Datum:
Projektverfasser: Bührer + Dällenbach Ingenieure AG
Datum:

INTEGRIERTE BESTANDTEILE DER PLANGENEHMIGUNG			
Beilage	Plan-Nr.	Datum	Bezeichnung
1	31-1706.311	23.03.2018	Situation 1:200
2	31-1706.321	23.03.2018	Längenprofil 1:200/20
3	31-1706.331	23.03.2018	Querprofile 1:100
4	31-1706.341	23.03.2018	Landerwerbsplan 1:200

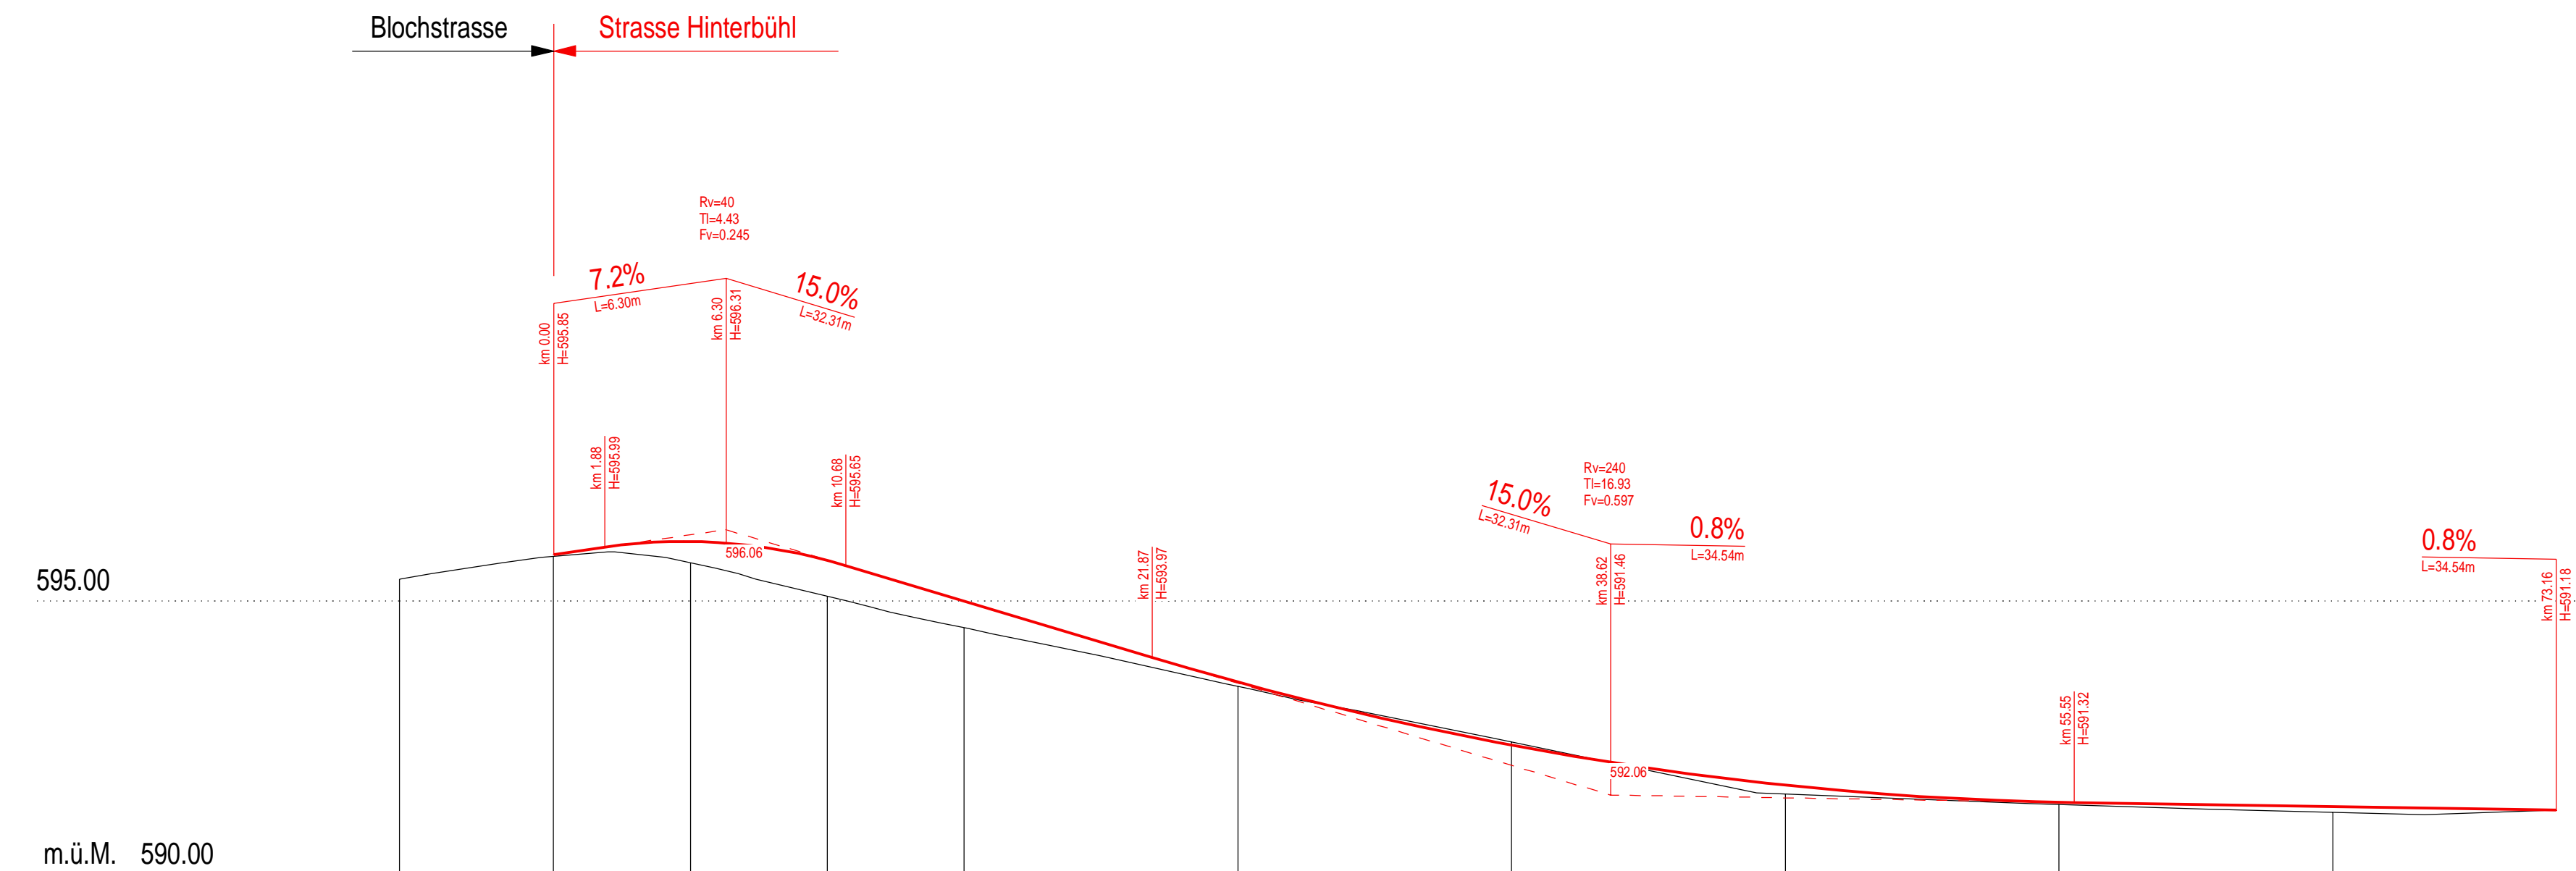

m.ü.M. 590.00

Profil Nr.	1	2	3	4	5	6	7	8
Kilometrierung	0.00	5.00	10.00	15.00	25.00	35.00	45.00	55.00
Terrainhöhen	595.40	595.82	595.70	595.69	594.51	592.44	597.48	597.28
Projekthöhen		596.05	595.74	595.00	593.52	592.37	597.04	597.14
Differenz Projekt-Terrain Höhe		+0.39	+0.06	+0.49	+0.06	-0.06	+0.16	+0.11