

Sanierung Aeschlenstrasse Oberhofen

Bauprojekt



Situation 1:500

Gerber+Pieren
Ingenieure AG

NR 1240-01
DATUM: 07.11.17
Rev.: 09.08.18

Brauereiweg 1
3612 Steftisburg
Tel 033 439 02 02
Fax 033 439 02 03
info@gerber-pieren-Ing.ch
www.gerber-pieren-Ing.ch

Geschäftsleitung: Kurt Pieren Ing. HTL

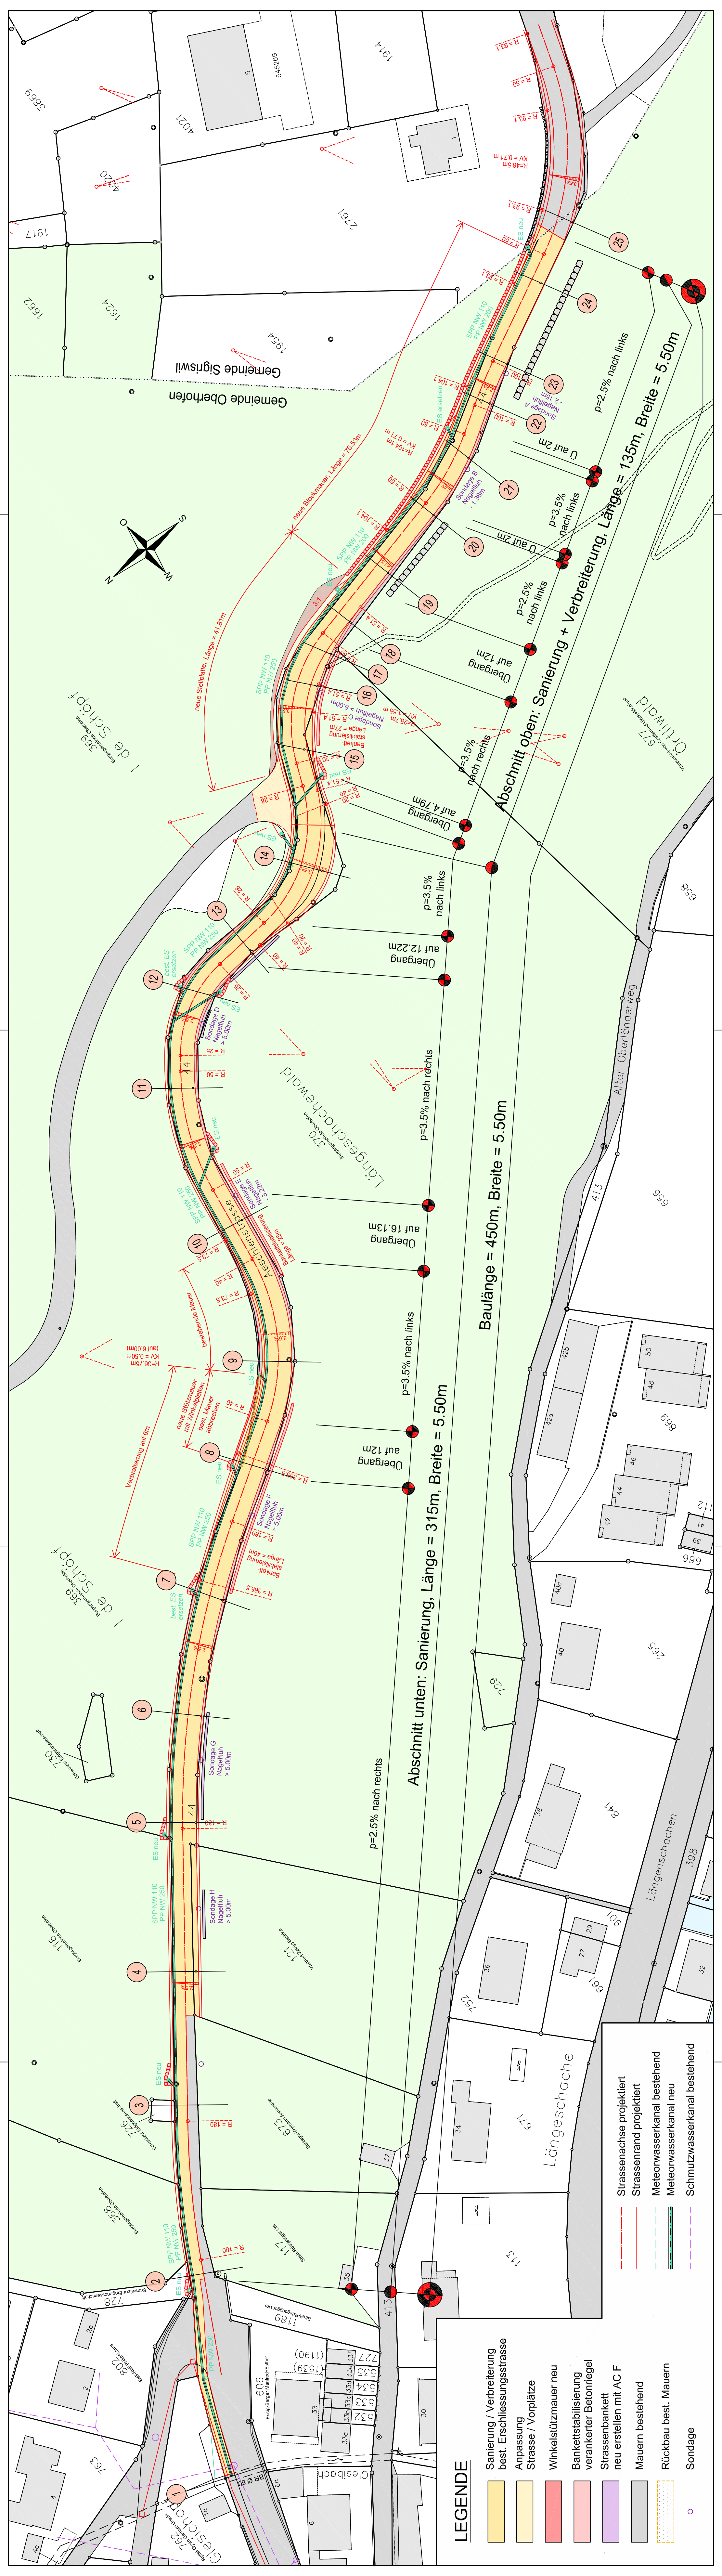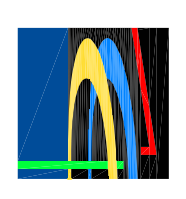

LEGENDE

- Sanierung / Verbreiterung best. Erschliessungsstrasse
- Anpassung Strasse / Vorplätze
- Winkelstützmauer neu
- Bankettstabilisierung verankert Betonriegel
- Strassenbankett neu erstellen mit AC F
- Mauern bestehend
- Rückbau best. Mauern
- Sondage

- Strassenachse projektiert
- Strassenrand projektiert
- Meteorwasserkanal bestehend
- Meteorwasserkanal neu
- Schmutzwasserkanal bestehend